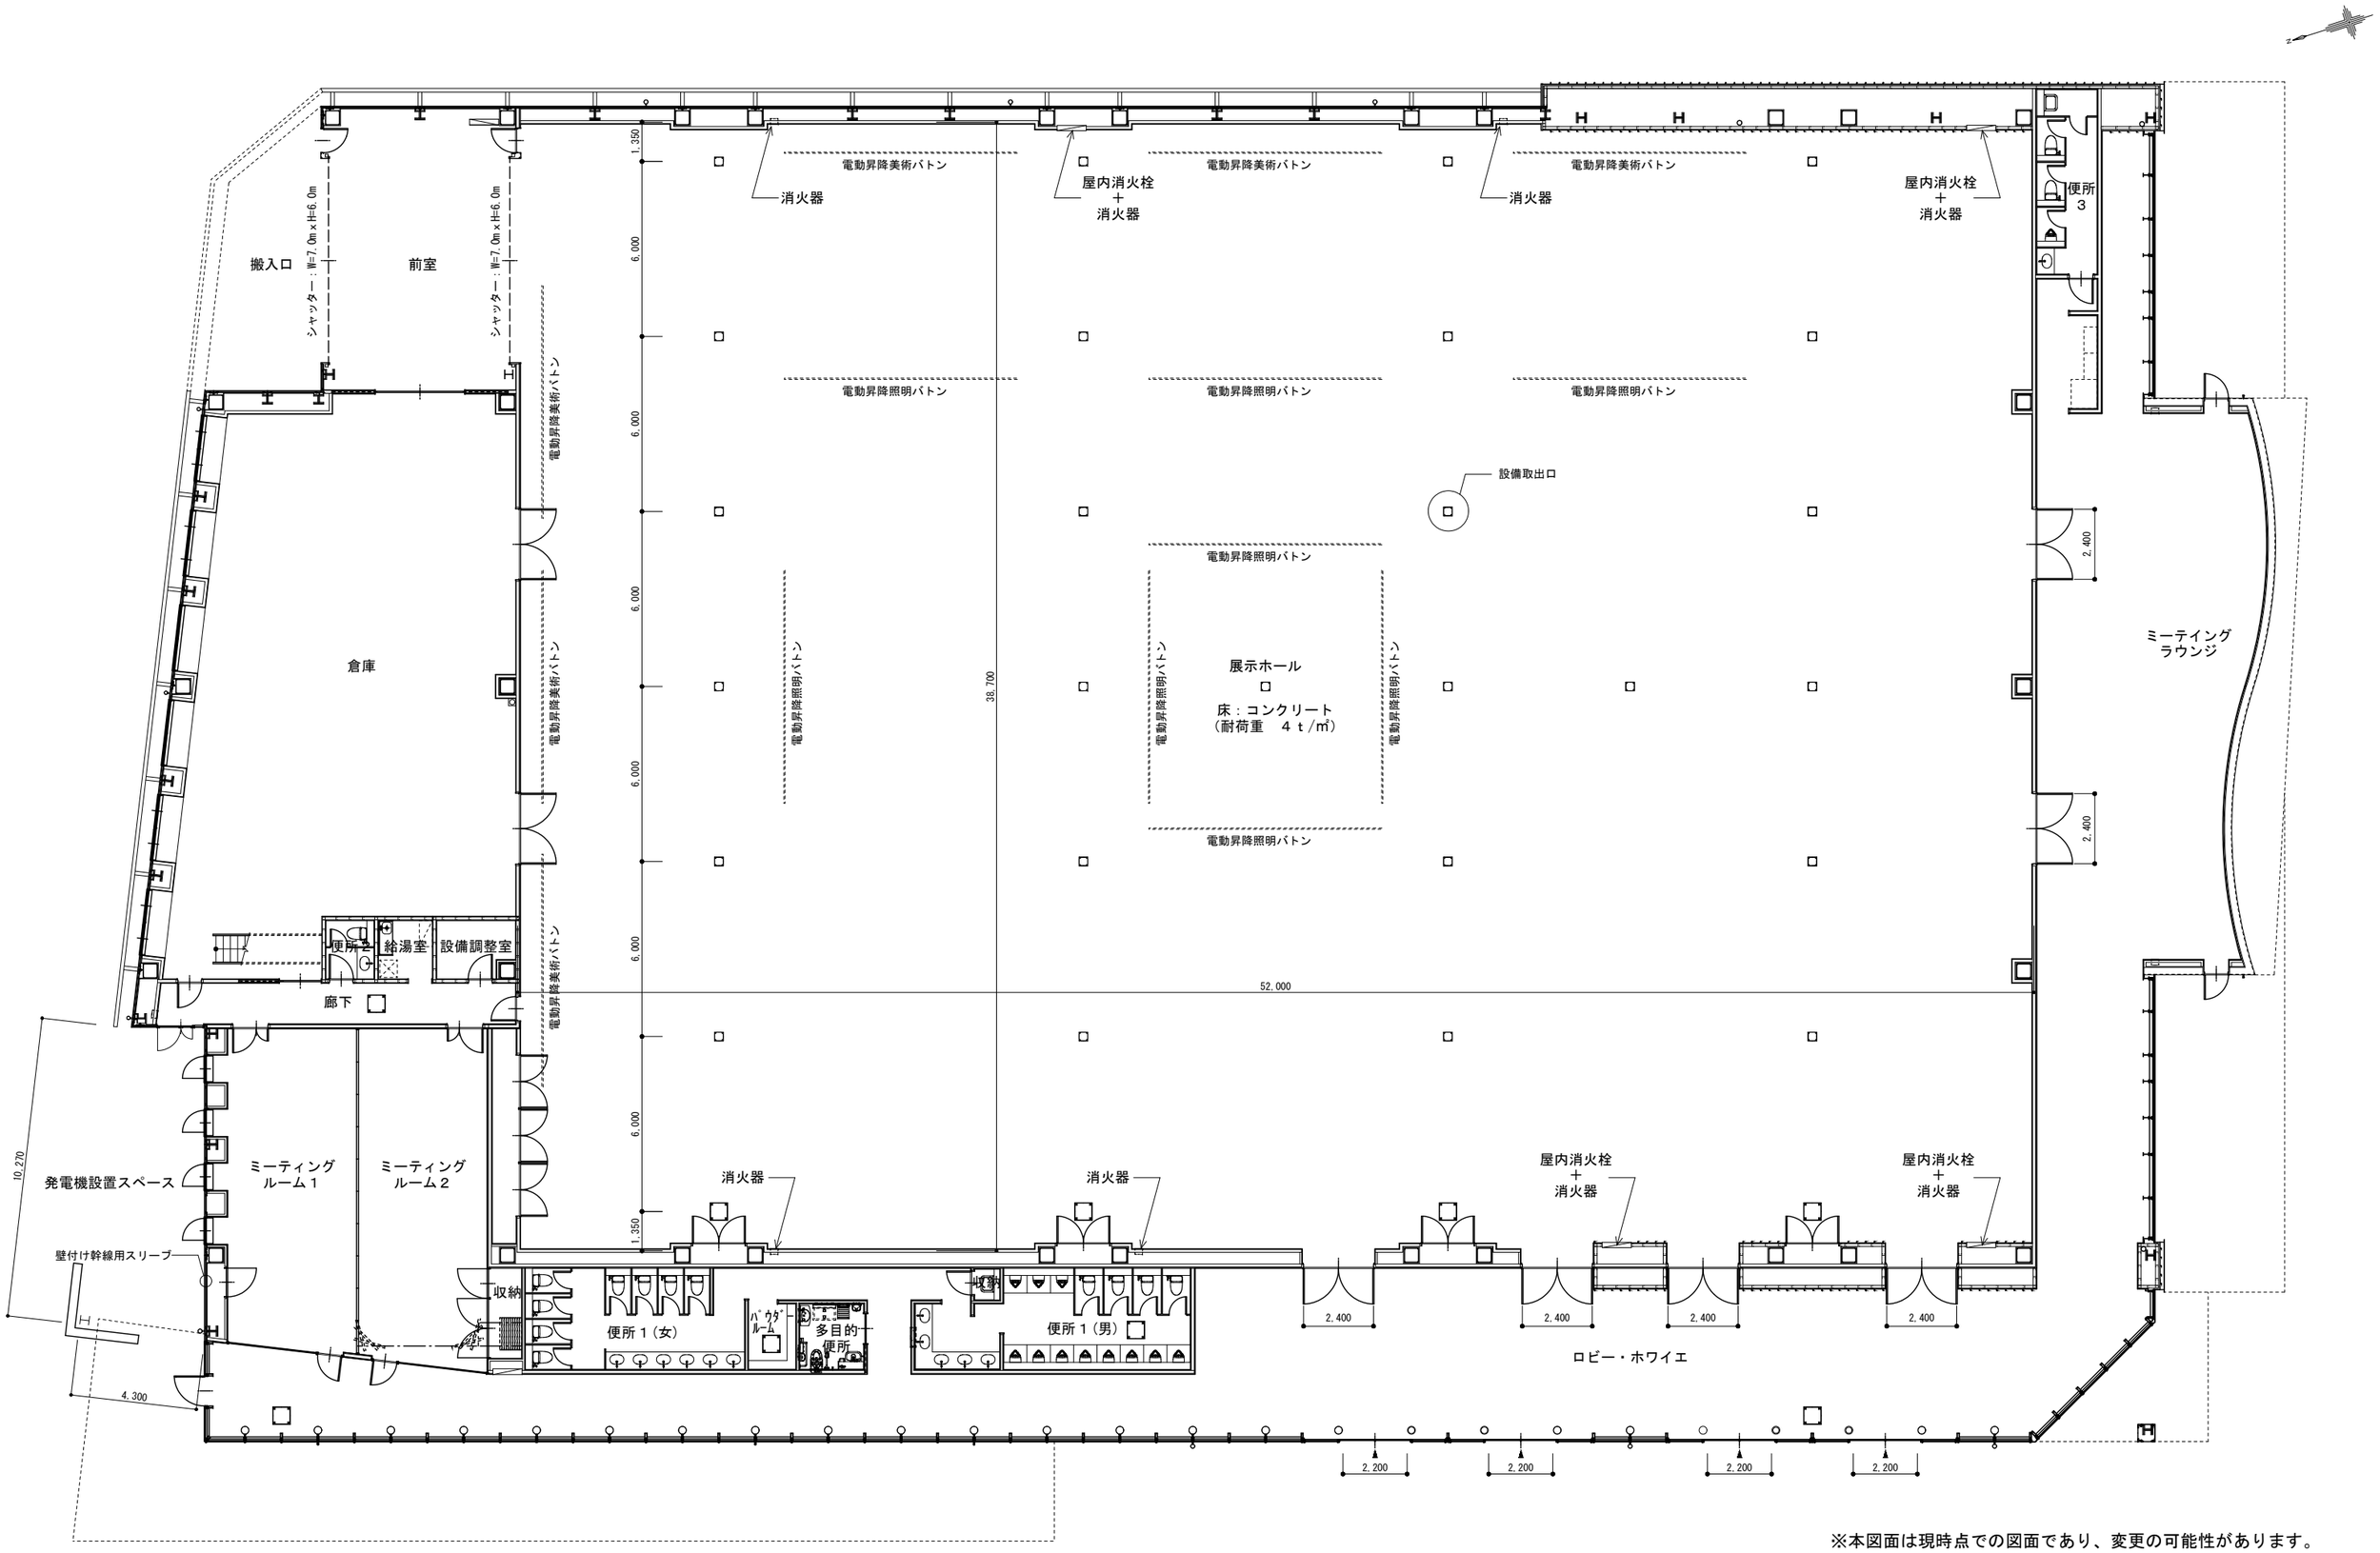

※本図面は現時点での図面であり、変更の可能性があります。

展示会館平面図　S=1:200（A3版）